


PLAN

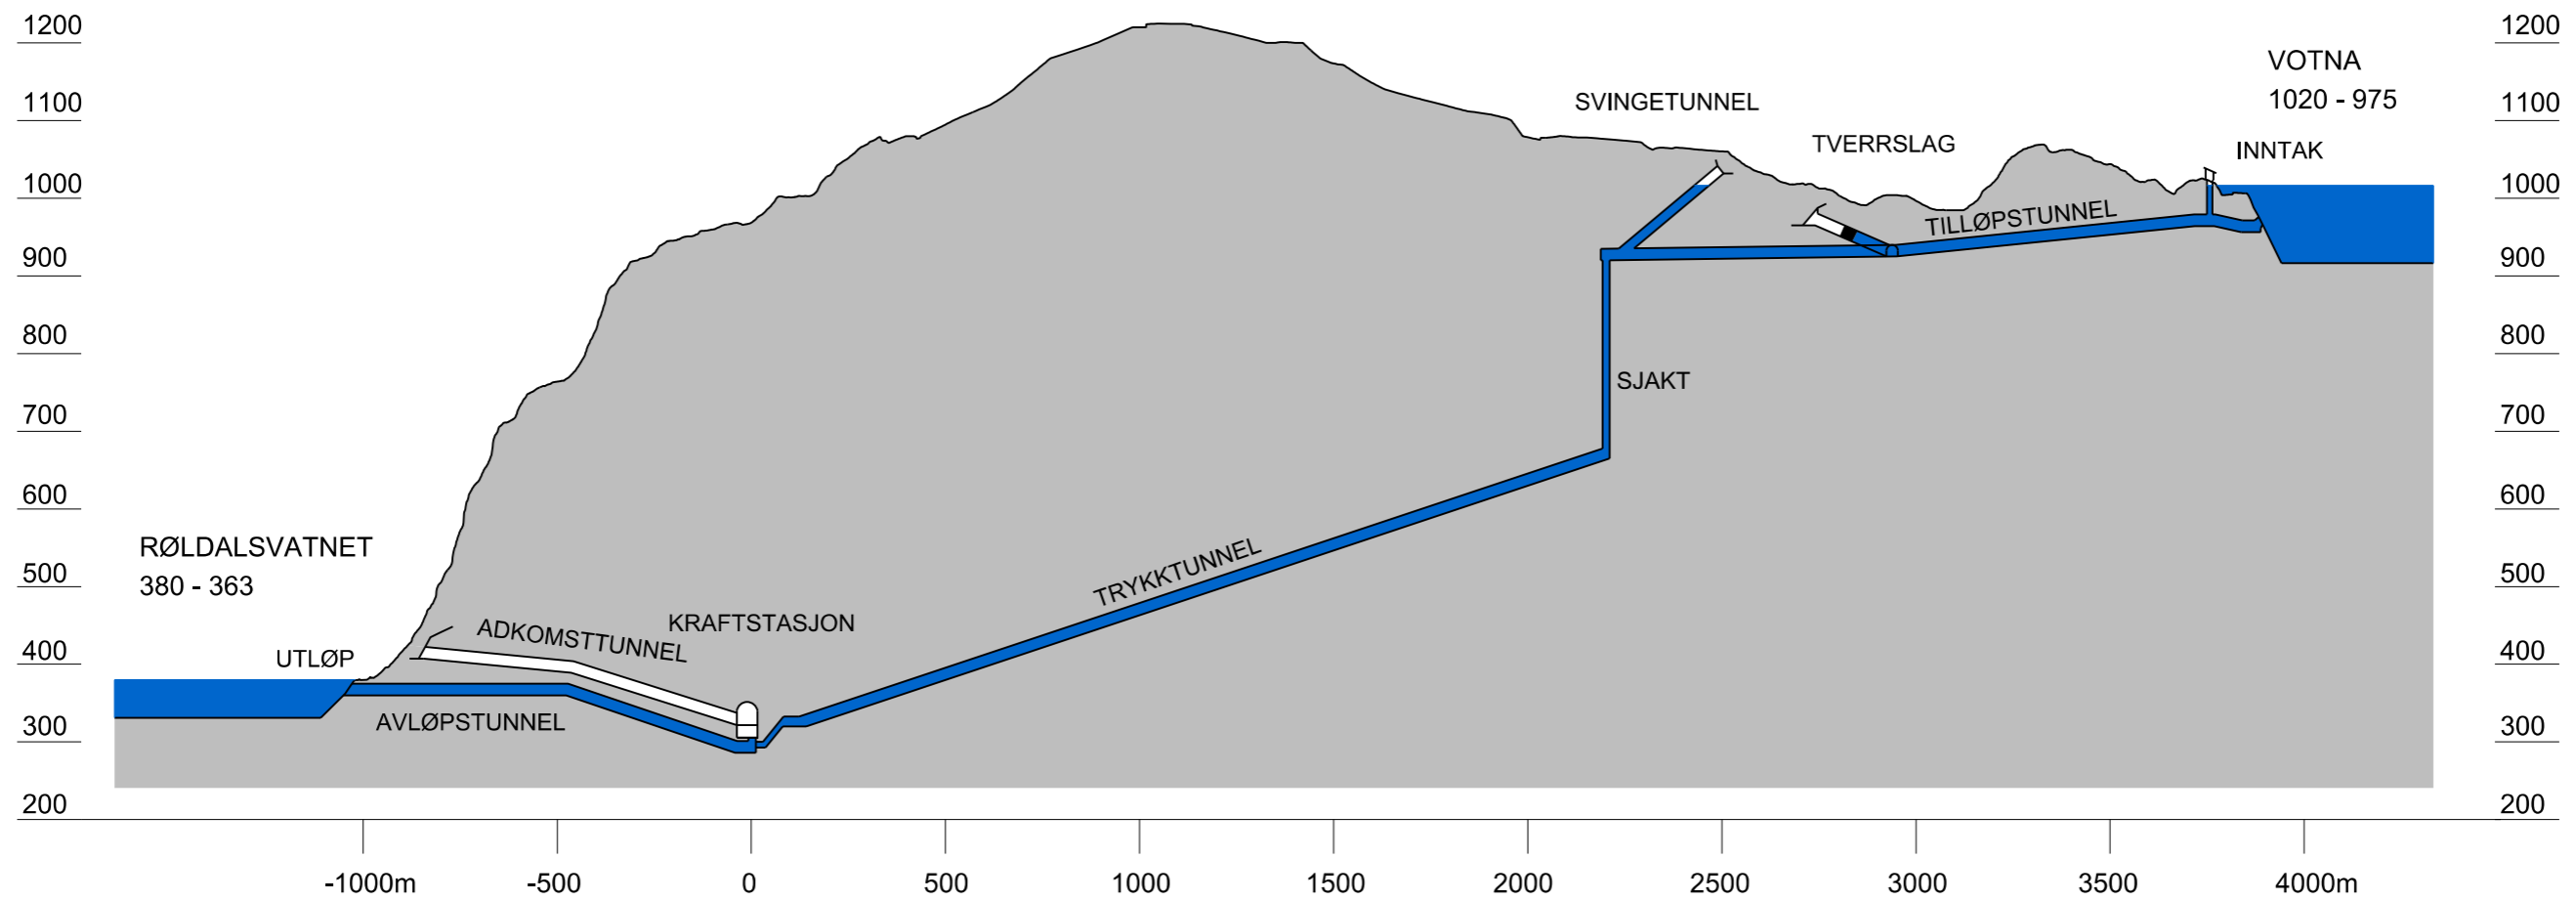

LENGDEPROFIL VANNVEI