




PLAN

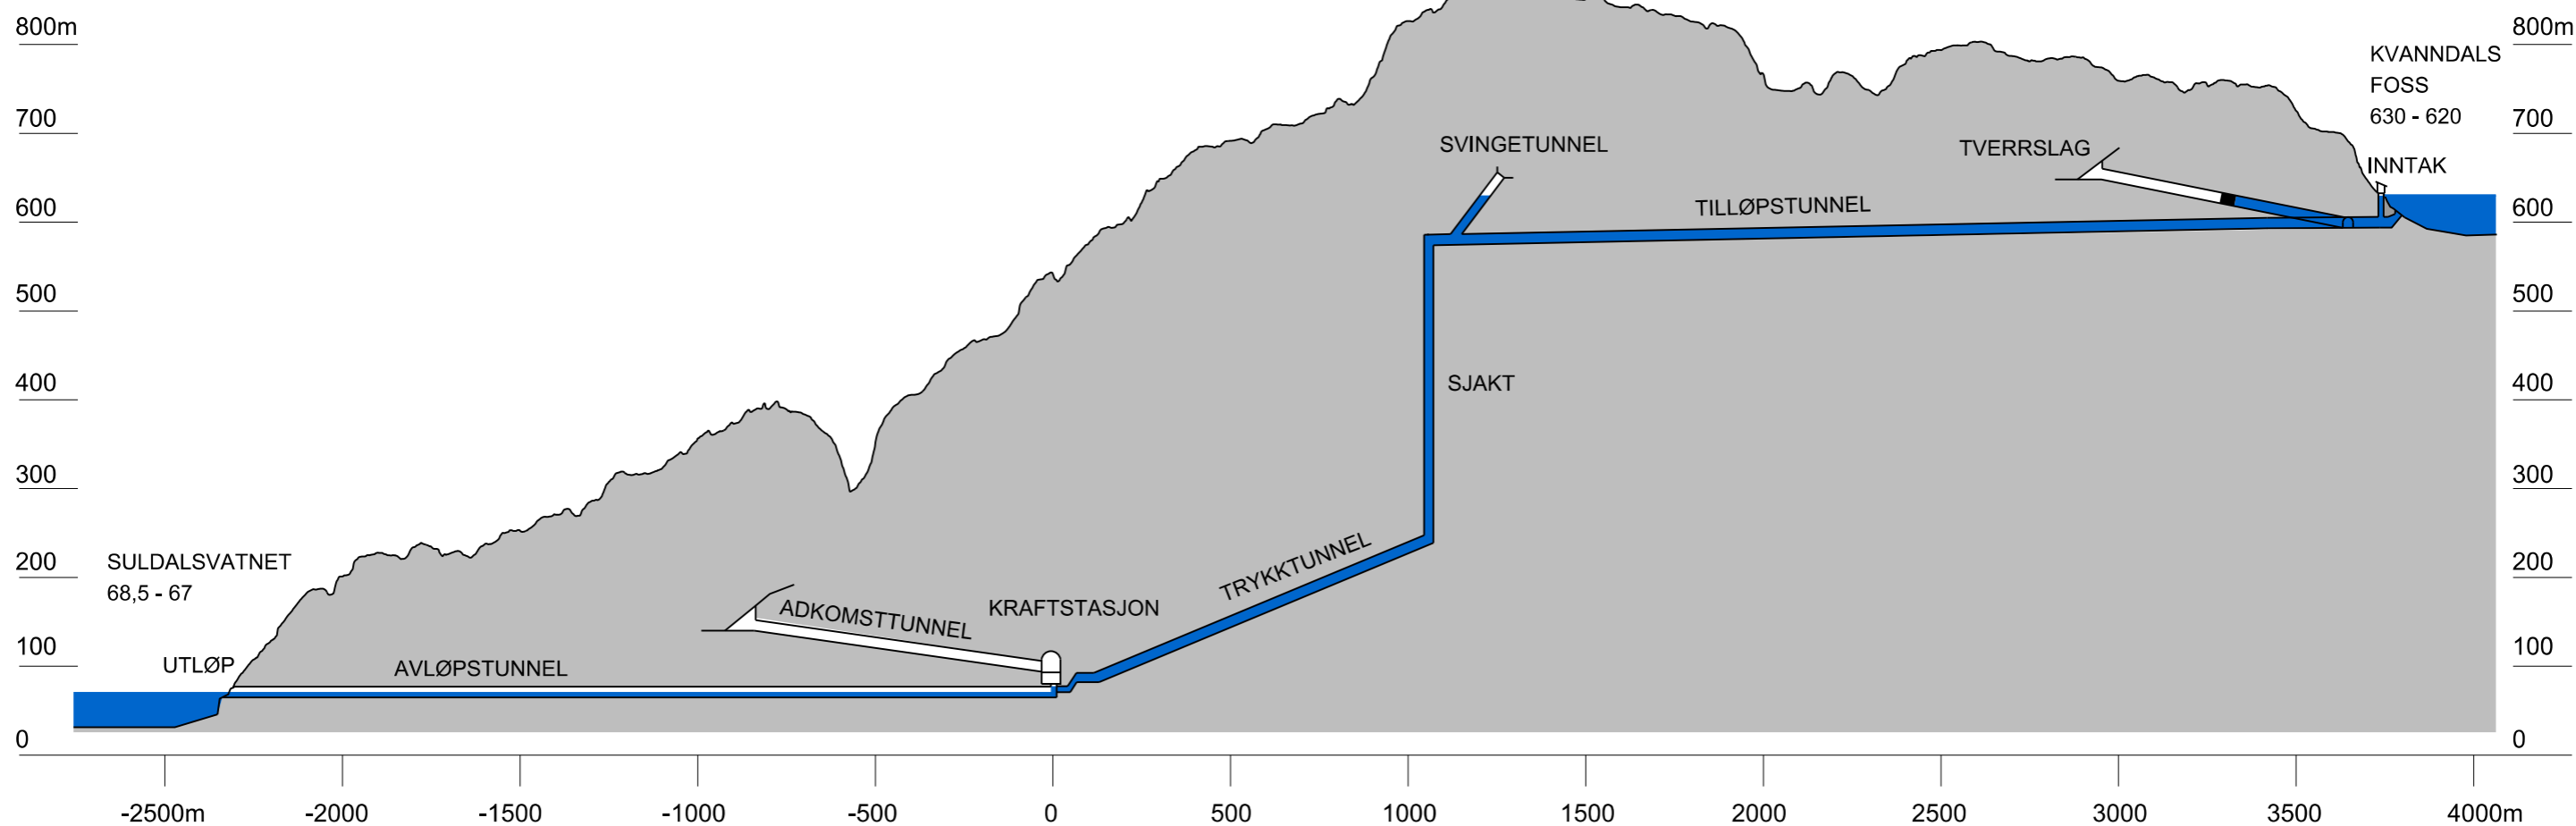

LENGDEPROFIL VANNVEI